


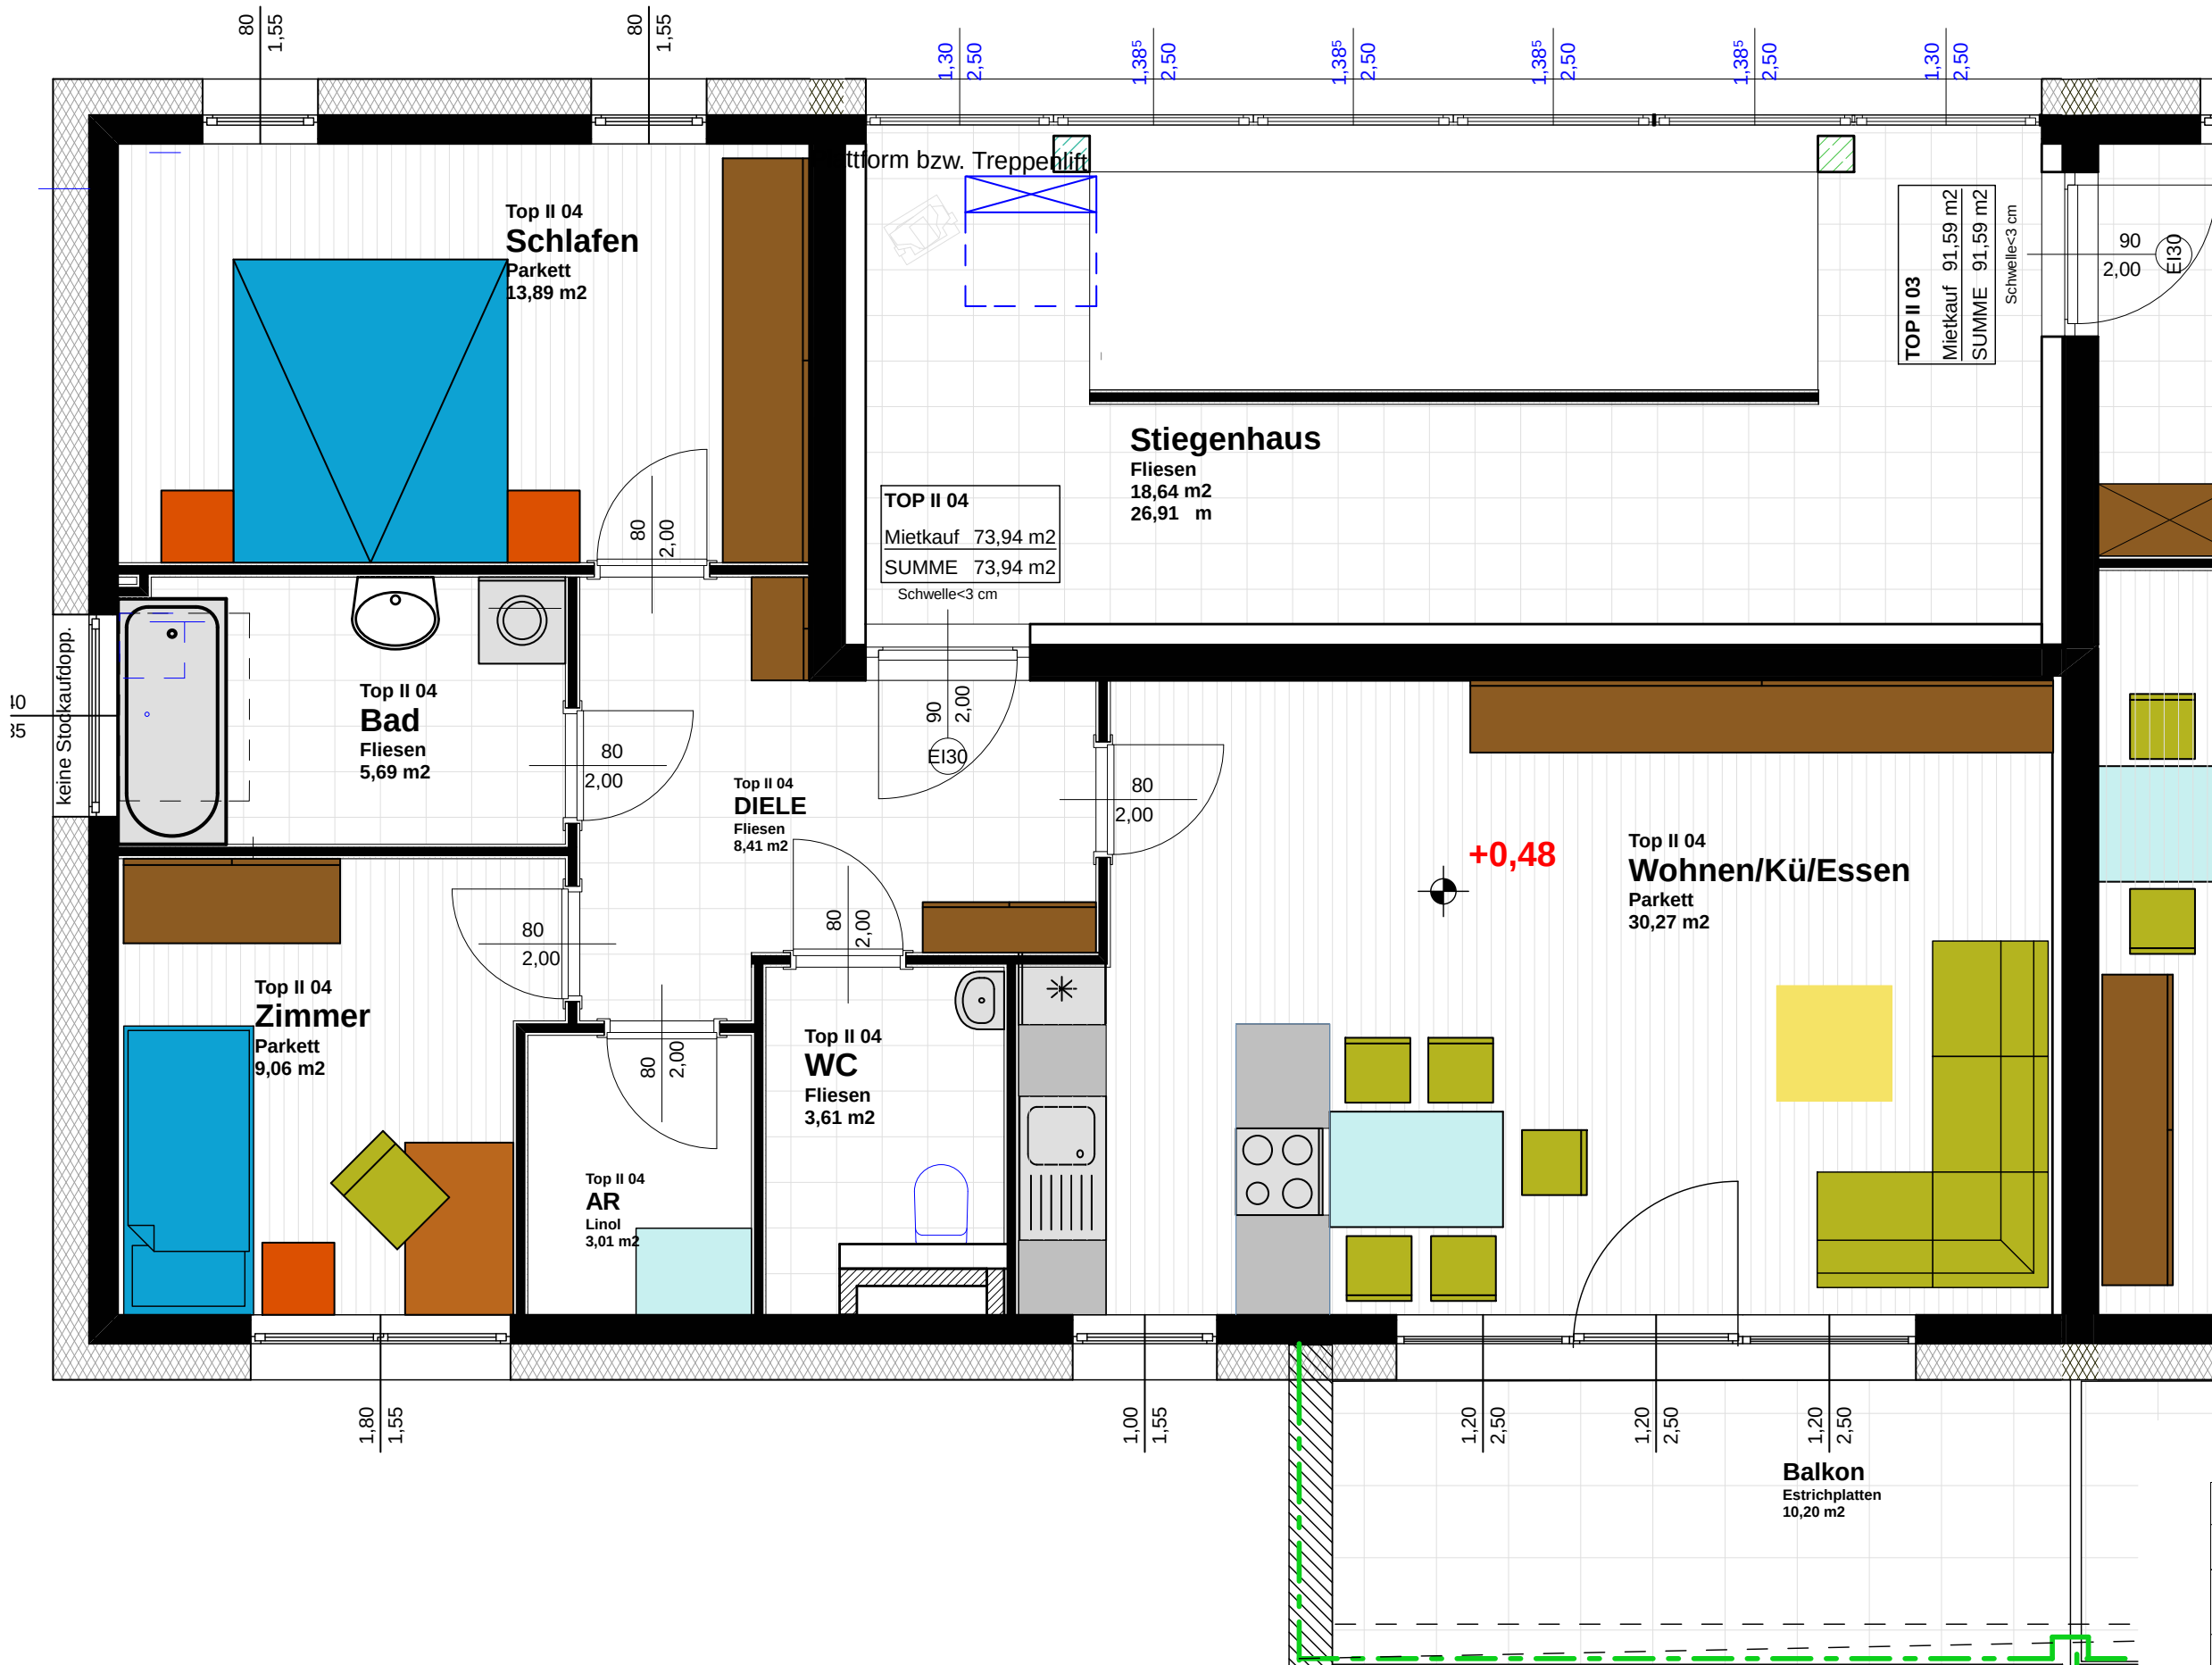

TOP II 04	73,94 m ²	1.OG	HAUS II
Mietkaufwohnung			
Entwurf/Verkauf Wohnanlage Färbergasse II, Färbergasse 27 u. 29			
 GEMEINNÜTZIGE EIGENHEIM BAUGEMEINSCHAFT registrierte Genossenschaft mit beschränkter Haftung Planung: w.w. ST. JOHANN IM PONGAU-WAGRAIN-GROSSARL Tel. 0 64 12/42 98 - Fax 0 64 12/42 98-4 A-5600 St. Johann im Pongau - Kirchengasse 4 21.12.2011			
Obergeschoss - M 1:50			